


**OBJEKTOVÁ SKLADBA :**

**DOPRAVA :**

- SO-D-01 DOPRAVNÉ NAPOJENIE NA CESTU III. TRIEDY
- SO-D-02 OKRUŽNÁ KRIŽOVATKA NA CESTE III. TRIEDY
- SO-D-03 REKONŠTRUKCIA CESTY III. TRIEDY
- SO-D-04 PRÍSTUPOVÁ KOMUNIKÁCIA K TECH. INFRAŠTRUKTÚRE
- SO-D-07 REKULTIVÁCIA DOČASNE ZABRATÝCH PLOCH

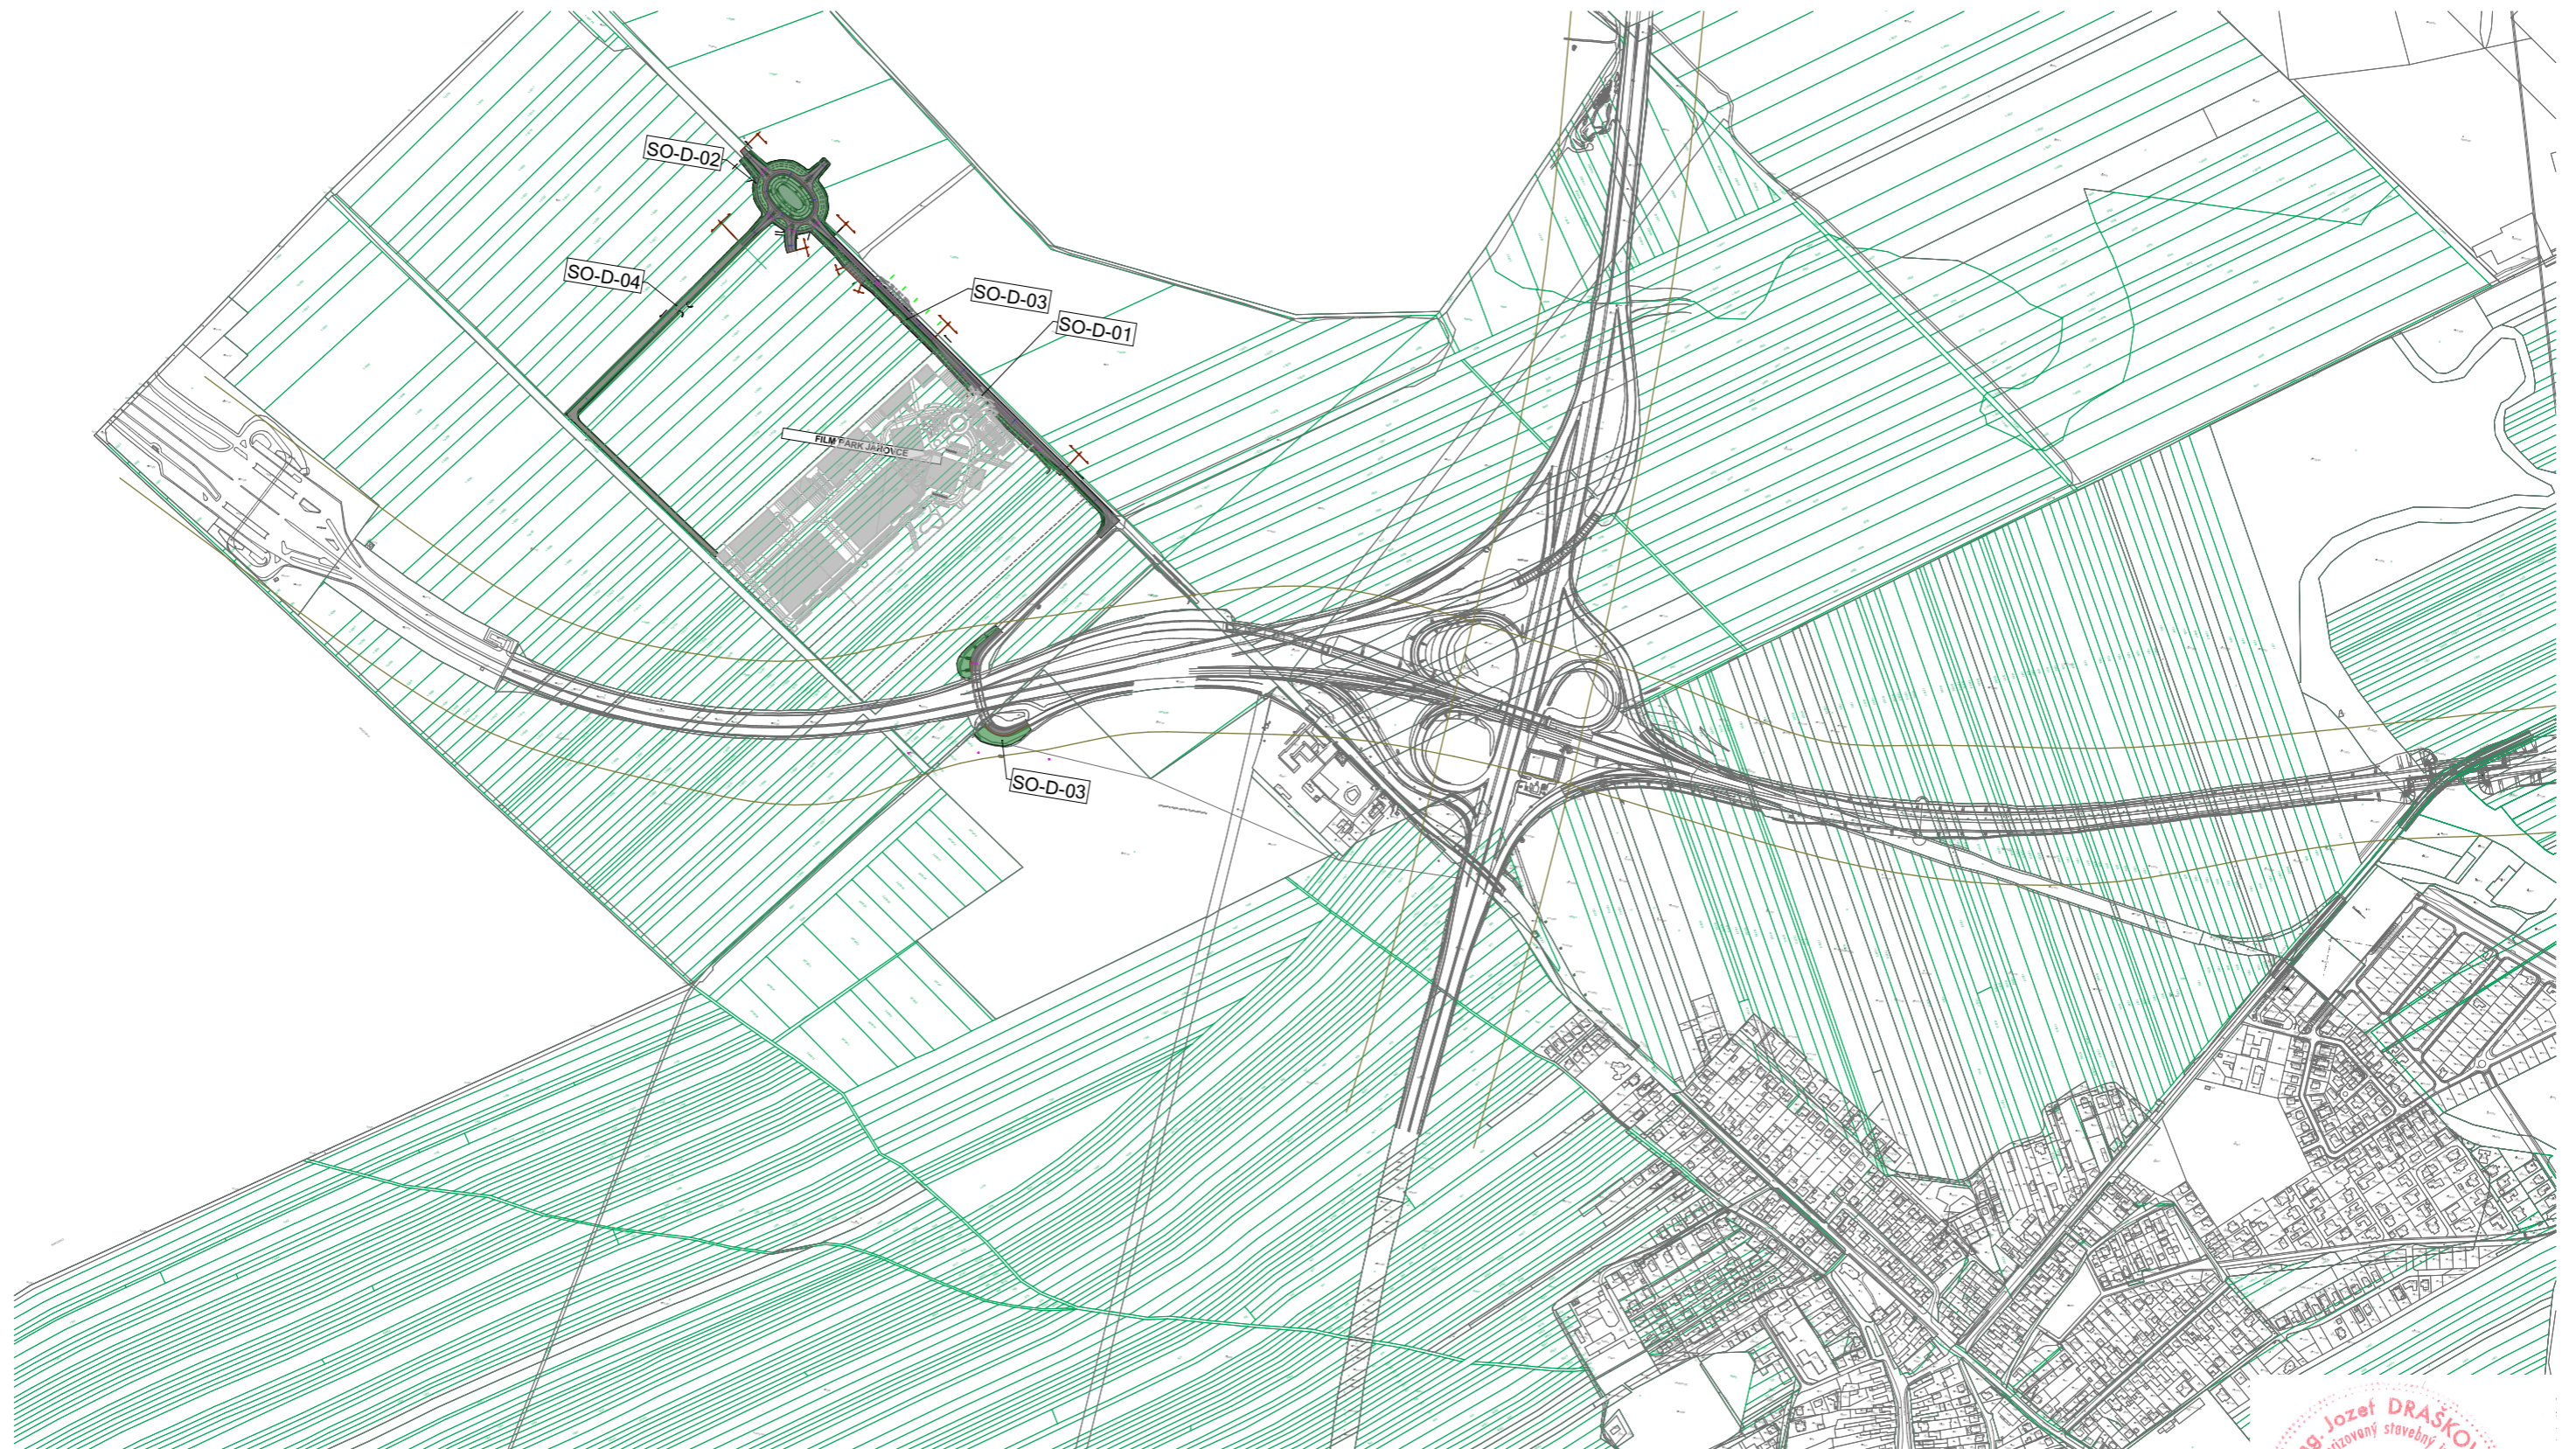

PROJEKT PRE ÚZEMNÉ ROZHODNUTIE

FILM PARK JAROVCE - VYVOLANÉ INVESTÍCIE

MIESTO STAVBY : kat. územie JAROVCE, kat. územie Petržalka

INVESTOR :

**Hlavné mesto SR Bratislava**  
Primaciálne nám. 1,  
814 99 Bratislava

AUTOR PROJEKTU :

JDArch spol. s r.o.  
Orechova 2269/25  
927 01 Šaa

