



**MESTSKÁ ČASŤ BRATISLAVA-JAROVCE
STAVEBNÝ ÚRAD**

Tento výkres je dokladom územného rozhodnutia
č. *WSP-207-TX/2021-70-1*
zo dňa *21.7.2021*
a je platný len pri dodržaní podmienok uvedených
v rozhodnutí.

Podpis

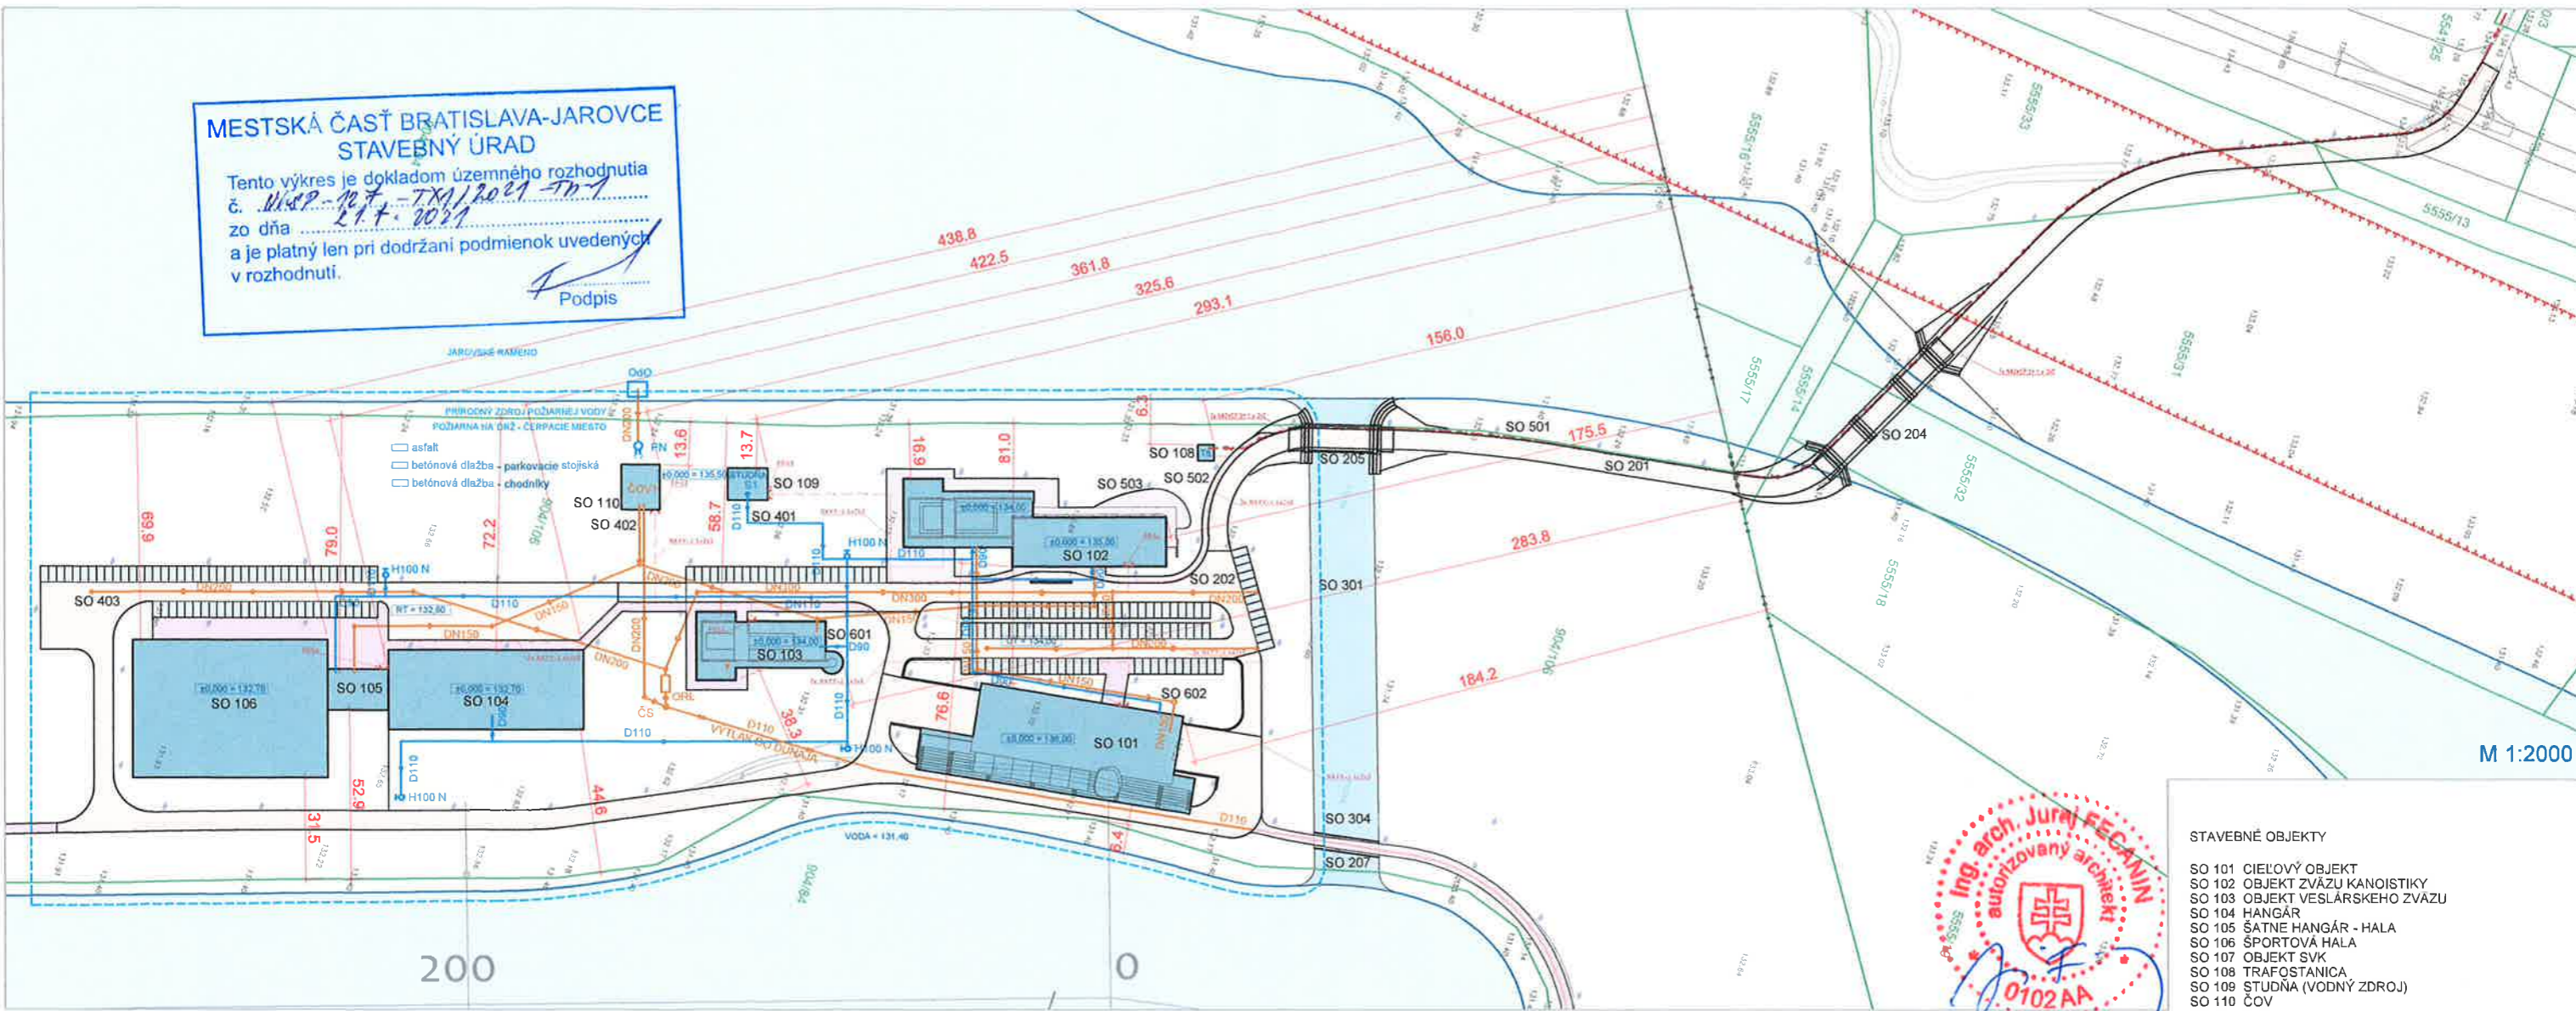

M 1:2000

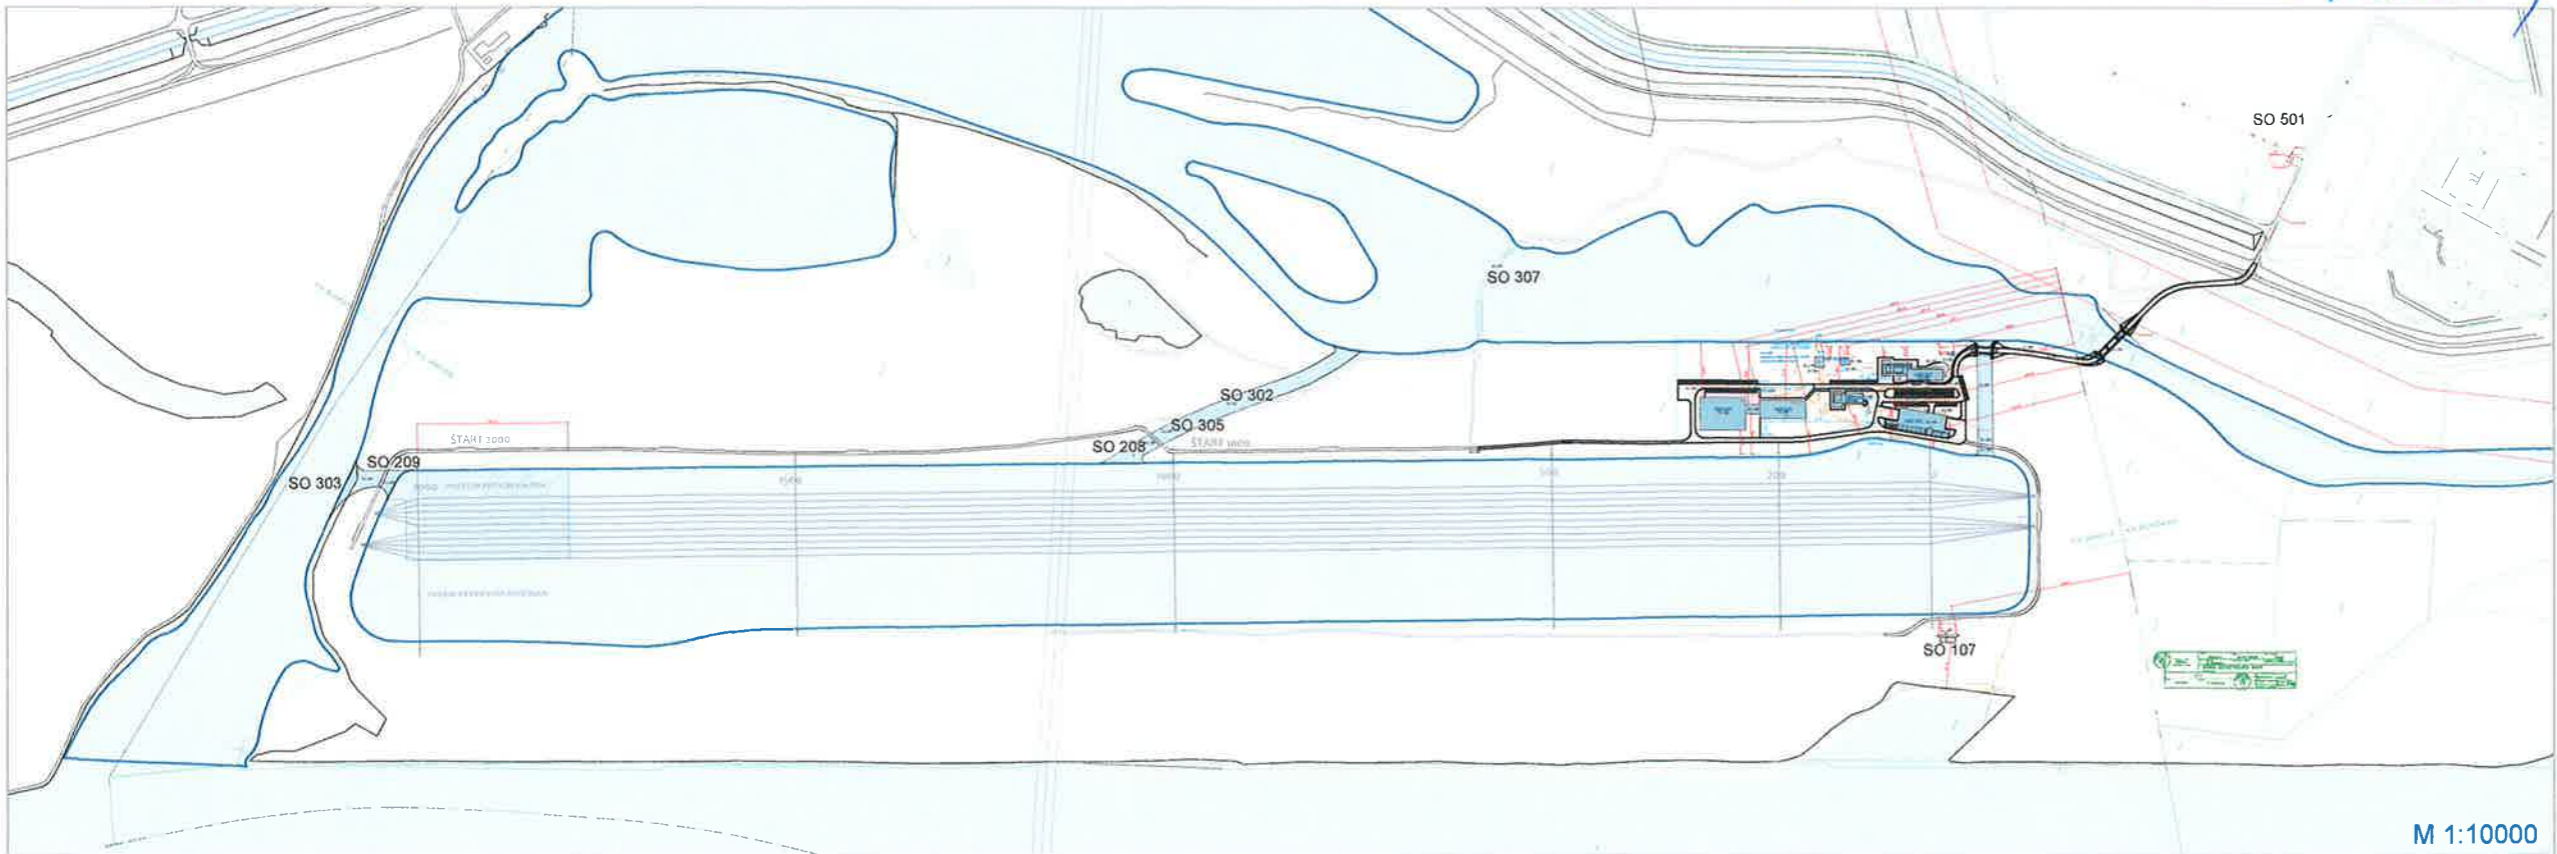

M 1:10000

- STAVEBNÉ OBJEKTY**
- SO 101 CIELOVÝ OBJEKT
 - SO 102 OBJEKT ZVÄZU KANOISTIKY
 - SO 103 OBJEKT VESLÁRSKEHO ZVÄZU
 - SO 104 HANGÁR
 - SO 105 ŠATNE HANGÁR - HALA
 - SO 106 ŠPORTOVÁ HALA
 - SO 107 OBJEKT SVK
 - SO 108 TRAFOSTANICA
 - SO 109 STUĎNA (VODNÝ ZDROJ)
 - SO 110 ČOV
 - SO 201 PRÍSTUPOVÁ KOMUNIKÁCIA
 - SO 202 AREÁLOVÉ KOMUNIKÁCIE, PARKOVISKO A SPEV. PL.
 - SO 203 OBSLUŽNÁ KOMUNIKÁCIA VODNEJ PLOCHY
 - SO 204 MOST CEZ JAROVSKÉ RAMENO
 - SO 205 MOST CIEĽ
 - SO 207 LÁVKA CIEĽ
 - SO 208 LÁVKA ŠTART 1000
 - SO 209 LÁVKA ŠTART 2000
 - SO 301 KANÁL CIEĽ
 - SO 302 KANÁL ŠTART 1000
 - SO 303 KANÁL A PREHLBENIE OBLASTI ŠTARTU 2000
 - SO 304 UZATVÁRACÍ OBJEKT CIEĽ
 - SO 305 UZATVÁRACÍ OBJEKT ŠTART 1000
 - SO 306 UZATVÁRACÍ OBJEKT ŠTART 2000
 - SO 307 PREHLBENIE JAROVSKÉHO RAMENA
 - SO 401 AREÁLOVÝ VODOVOD
 - SO 402 AREÁLOVÁ SPLAŠKOVÁ KANALIZÁCIA
 - SO 403 AREÁLOVÁ DAŽĎOVÁ KANALIZÁCIA
 - SO 501 PRÍPOJKA VN
 - SO 502 ROZVODY NN
 - SO 503 AREÁLOVÉ OSVETLENIE
 - SO 601 PRÍPRAVA ÚZEMIA
 - SO 602 SADOVÉ ÚPRAVY

SITUÁCIA V KATASTRÁLNEJ MAPE

