
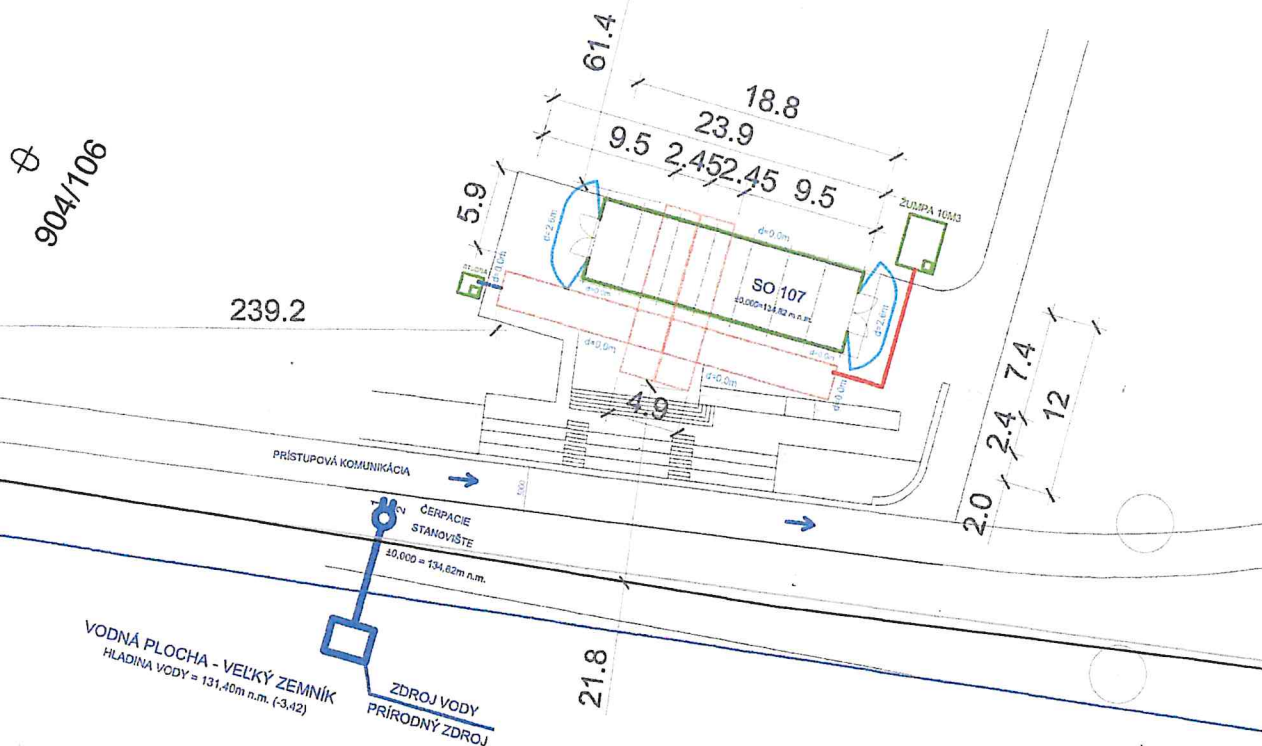


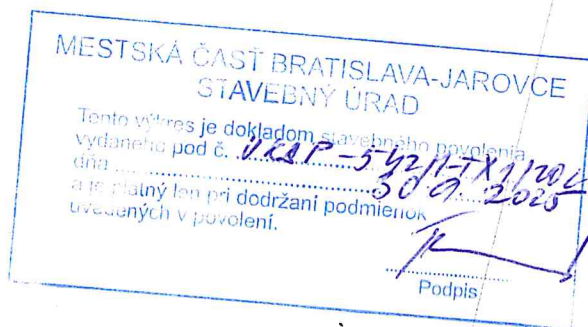

PROJEKTANT: Ing.arch.J.FECANIN

INVESTOR : Slovenský veslársky klub, Viedenská cesta 24 851 05 Bratislava

STUPEŇ: PSP

STAVBA : Objekt SVK - SO 107
"Národného centra rýchlostnej kanoistiky a veslovania"

DÁTUM: 09. 2023

Bratislava V - Jarovce č.p 904/106

MIERKA: 1:500

OBŠAH VÝKRESU:
CELKOVÁ SITUÁCIA STAVBY

ČÍSLO VÝKRESU:

C1